


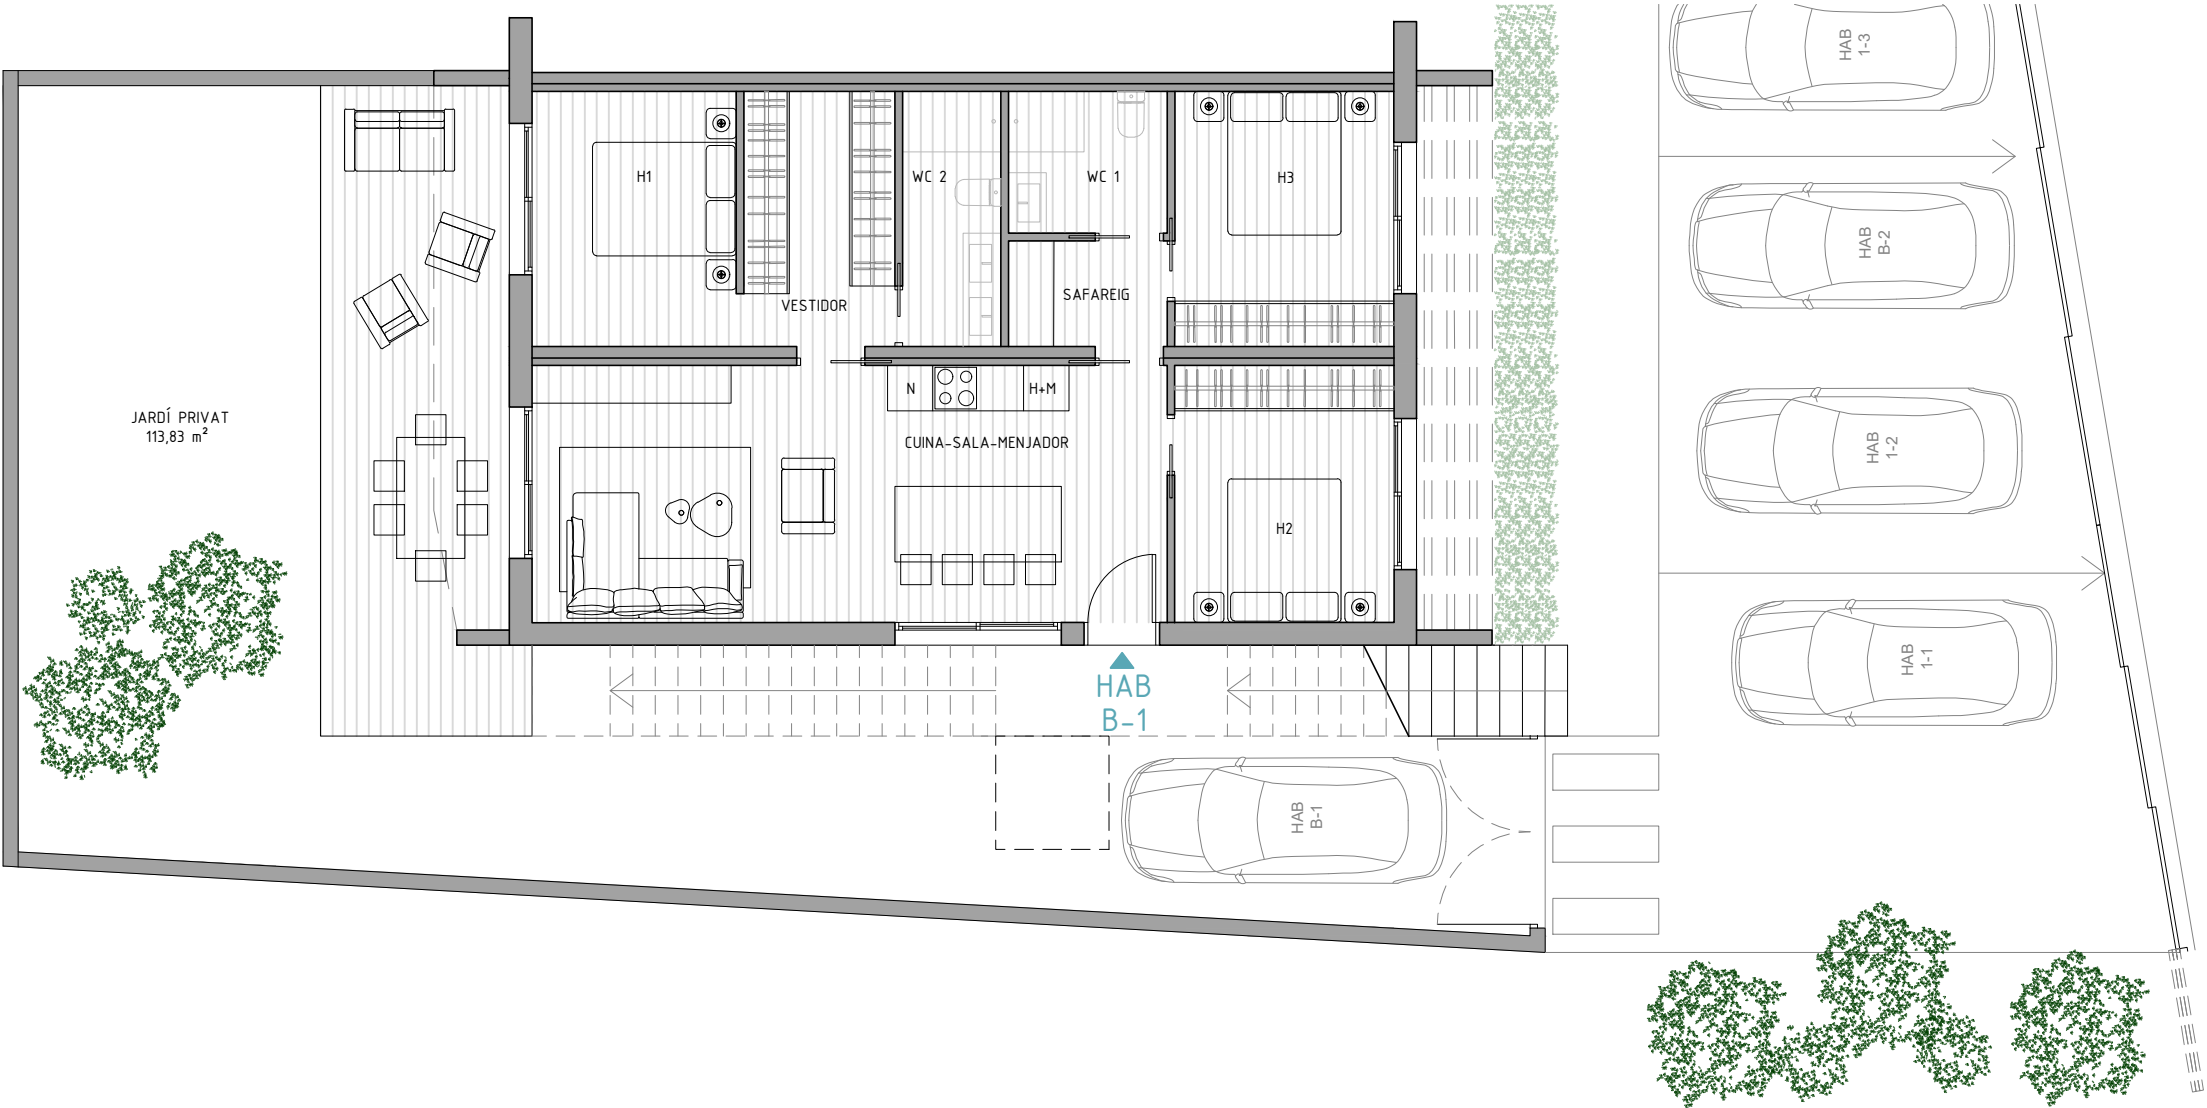

HABITATGE B-1

PLANTA BAIXA


PLANTA BAIXA B-1

Jardí d'ús privat	113,83 m ²
Total superfície construïda	90 m ²

Zona exterior comunitària amb plaça
d'aparcament d'ús privatiu

Total superfície	931,68 m ²
% participació B-1	13,59 %

El present document és de caràcter informatiu i podrà sofrir variacions per exigències tècniques o jurídiques del projecte. Tot el mobiliari és una proposta de presentació a títol informatiu i no té caràcter vinculant. Els girs de les portes i la distribució d'aparells sanitaris no són vinculants. Les superfícies expressades són aproximades, podent experimentar modificacions per raons d'indole tècnica o jurídica en el desenvolupament de l'execució de l'obra.

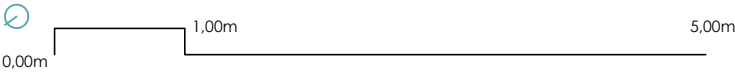


8 habitatges a Calafat


Passeig del Port
Calafat



PLANTA BAIXA

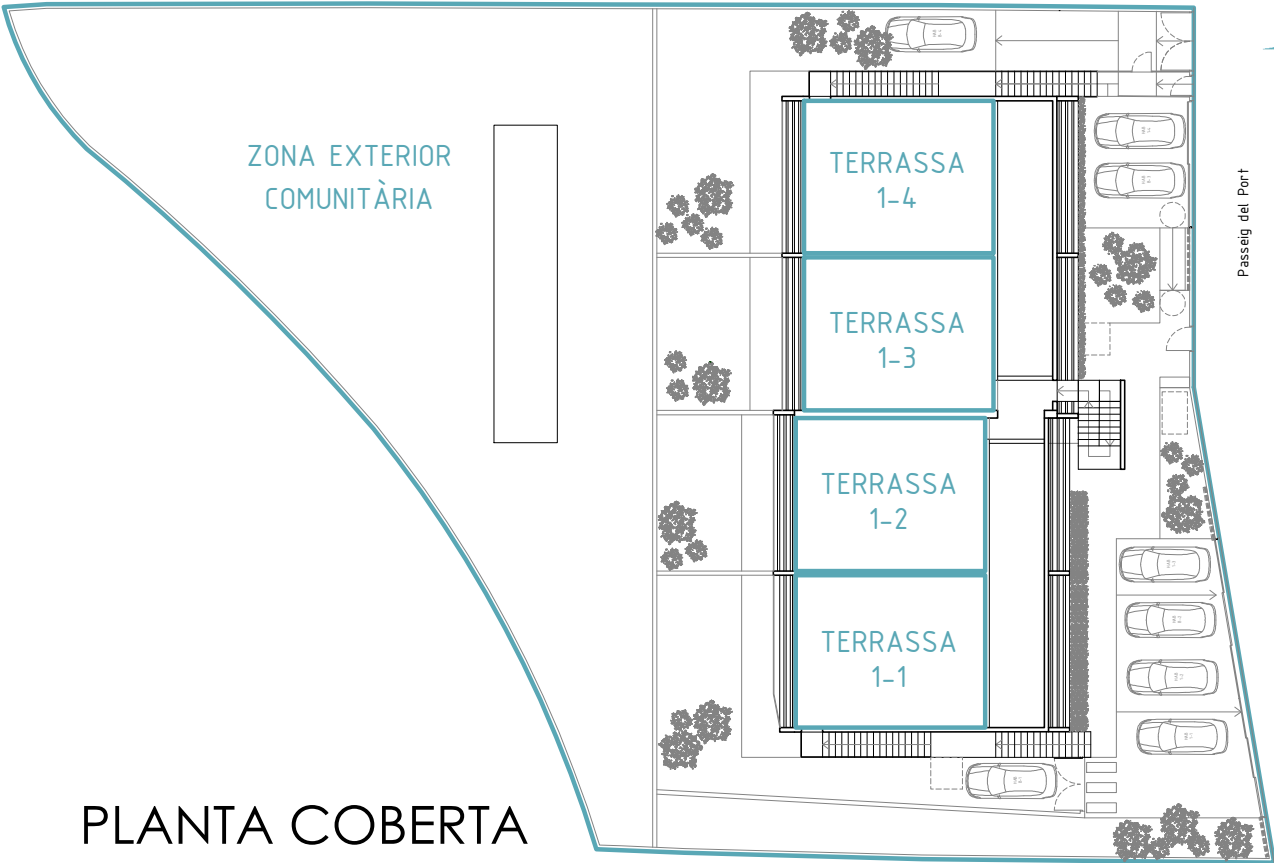

PLANTA COBERTA

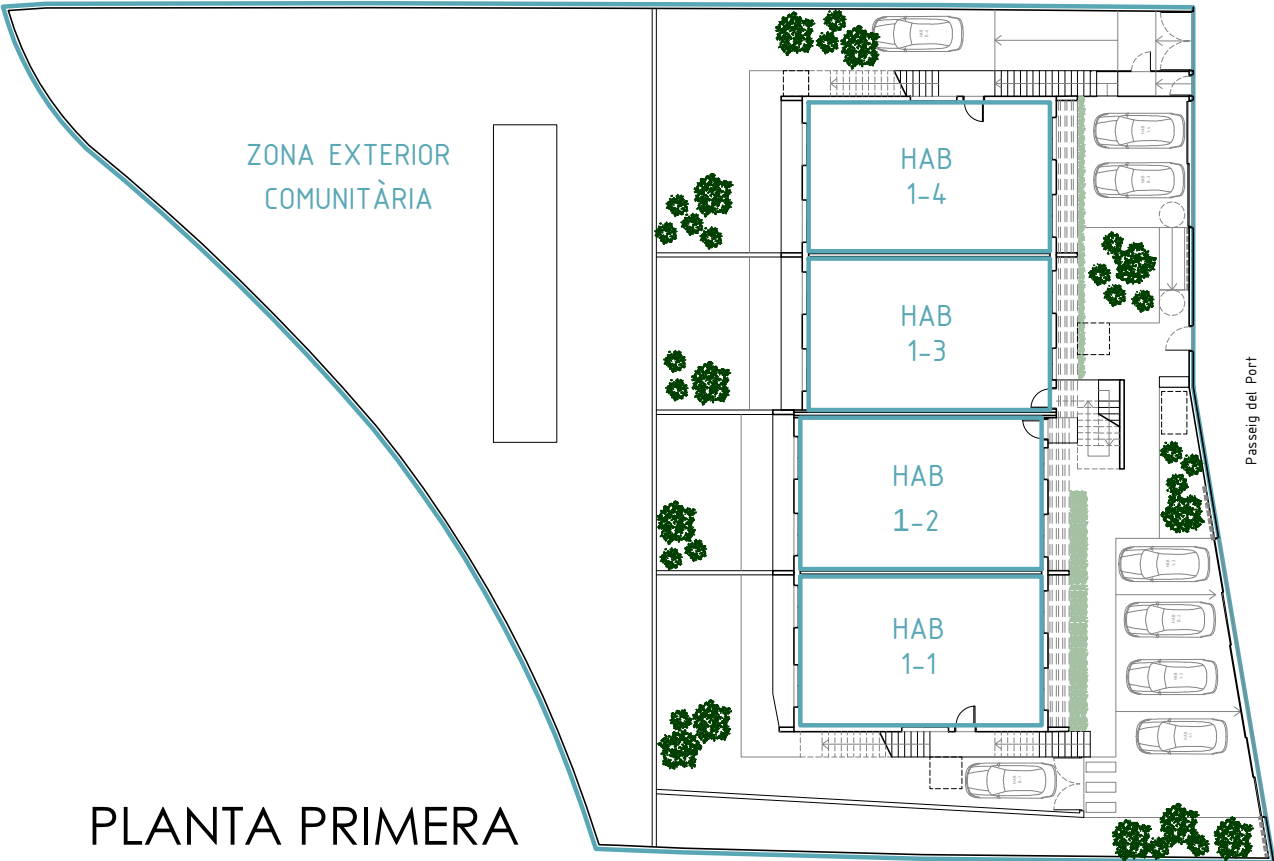

PLANTA PRIMERA

PLANTES GENERALS


Balcons i terrasses d'ús privat 634,20 m²

Total superfície construïda 734,51 m²

Zona exterior comunitària amb places
d'aparcament d'ús privatiu

Total superfície 931,68 m²

El present document és de caràcter informatiu i podrà sofrir variacions per exigències tècniques o jurídiques del projecte. Tot el mobiliari és una proposta de presentació a títol informatiu i no té caràcter vinculant. Els girs de les portes i la distribució d'aparells sanitaris no són vinculants. Les superfícies expressades són aproximades, podent experimentar modificacions per raons d'indole tècnica o jurídica en el desenvolupament de l'execució de l'obra.

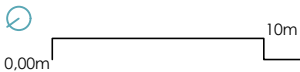

50m