
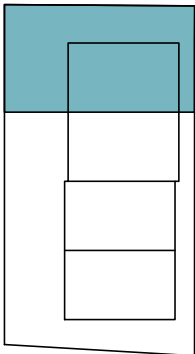


8 habitatges a Calafat

Passeig del Port
Calafat

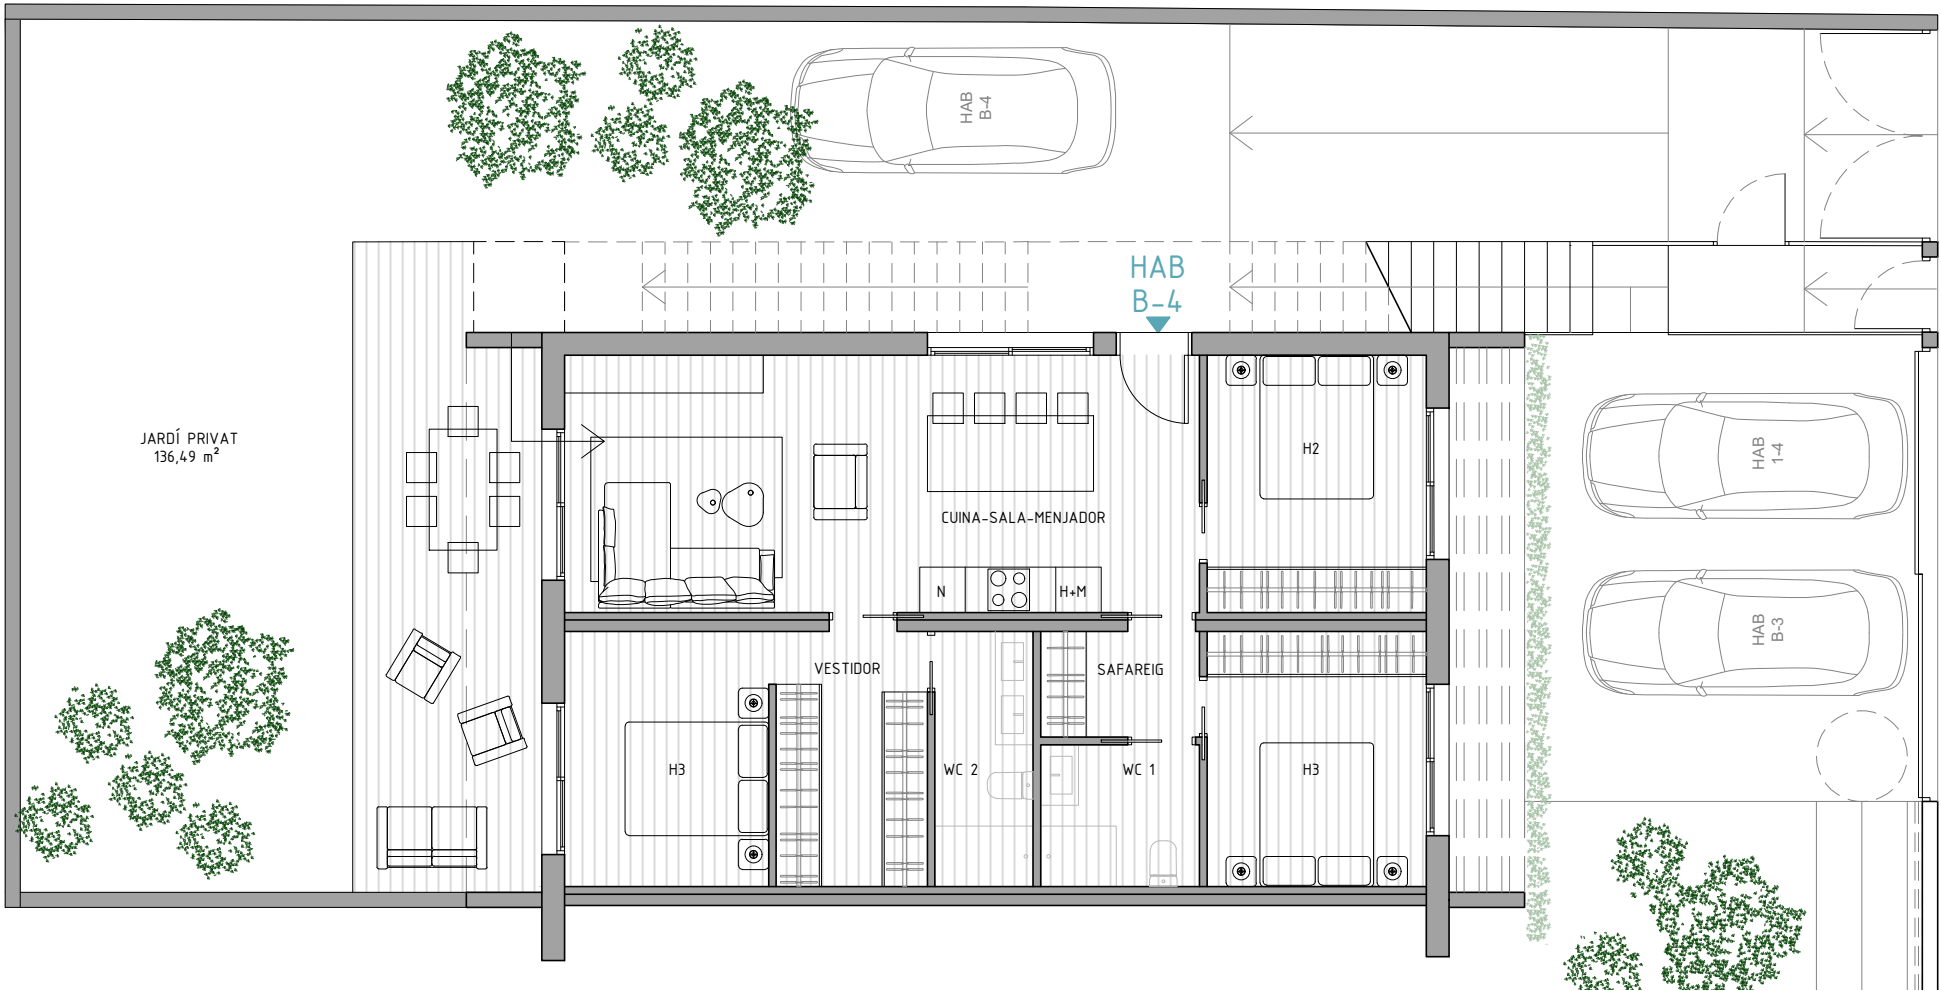


PLANTA BAIXA B-4

Jardí d'ús privat	136,49 m ²
Total superfície construïda	90 m ²


Zona exterior comunitària amb plaça d'aparcament d'ús privatiu	
Total superfície	931,68 m ²
% participació B-4	14,30 %

HABITATGE B-4
PLANTA BAIXA


El present document és de caràcter informatiu i podrà sofrir variacions per exigències tècniques o jurídiques del projecte. Tot el mobiliari és una proposta de presentació a títol informatiu i no té caràcter vinculant. Els girs de les portes i la distribució d'aparells sanitaris no són vinculants. Les superfícies expressades són aproximades, podent experimentar modificacions per raons d'indole tècnica o jurídica en el desenvolupament de l'execució de l'obra.

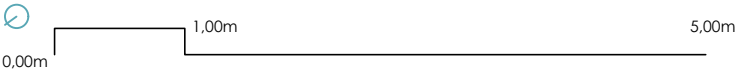


PLANTA BAIXA

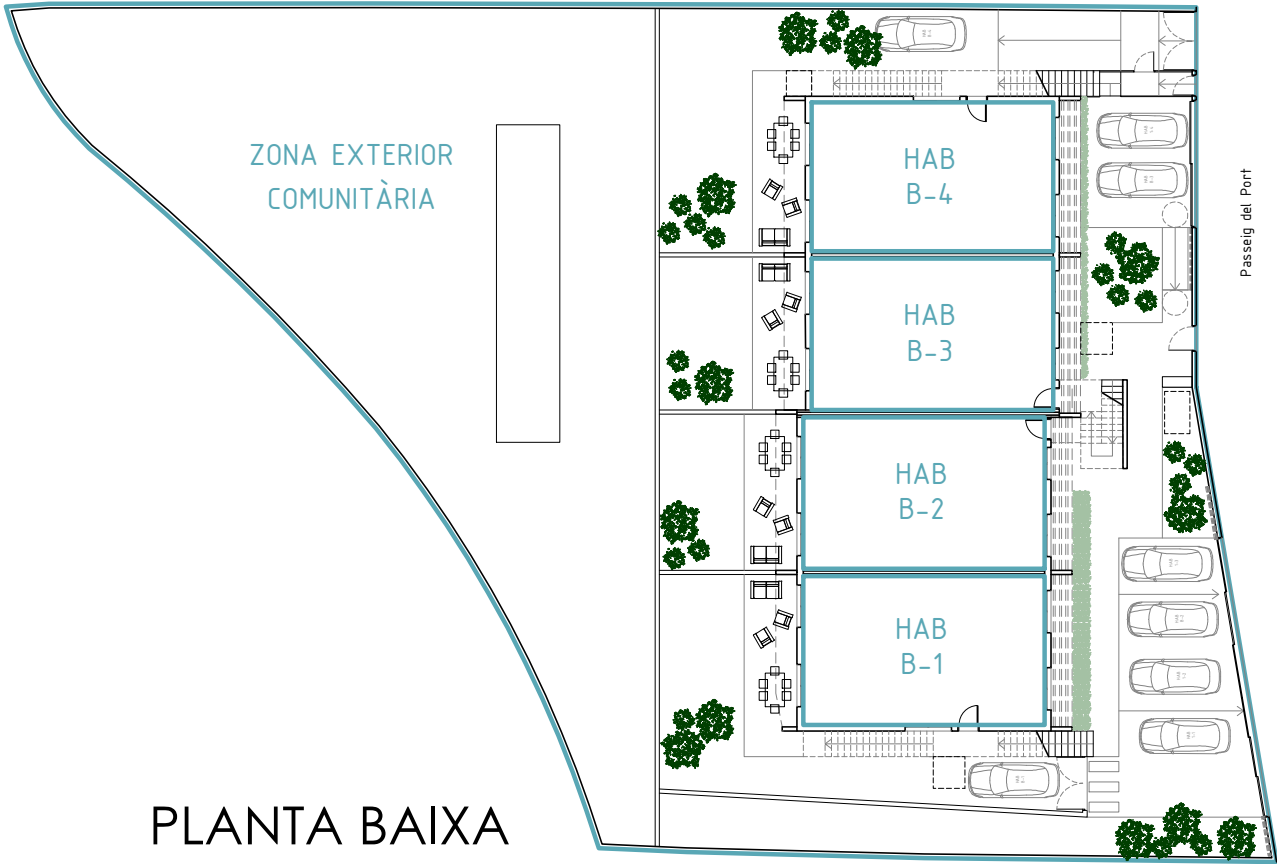

PLANTA COBERTA

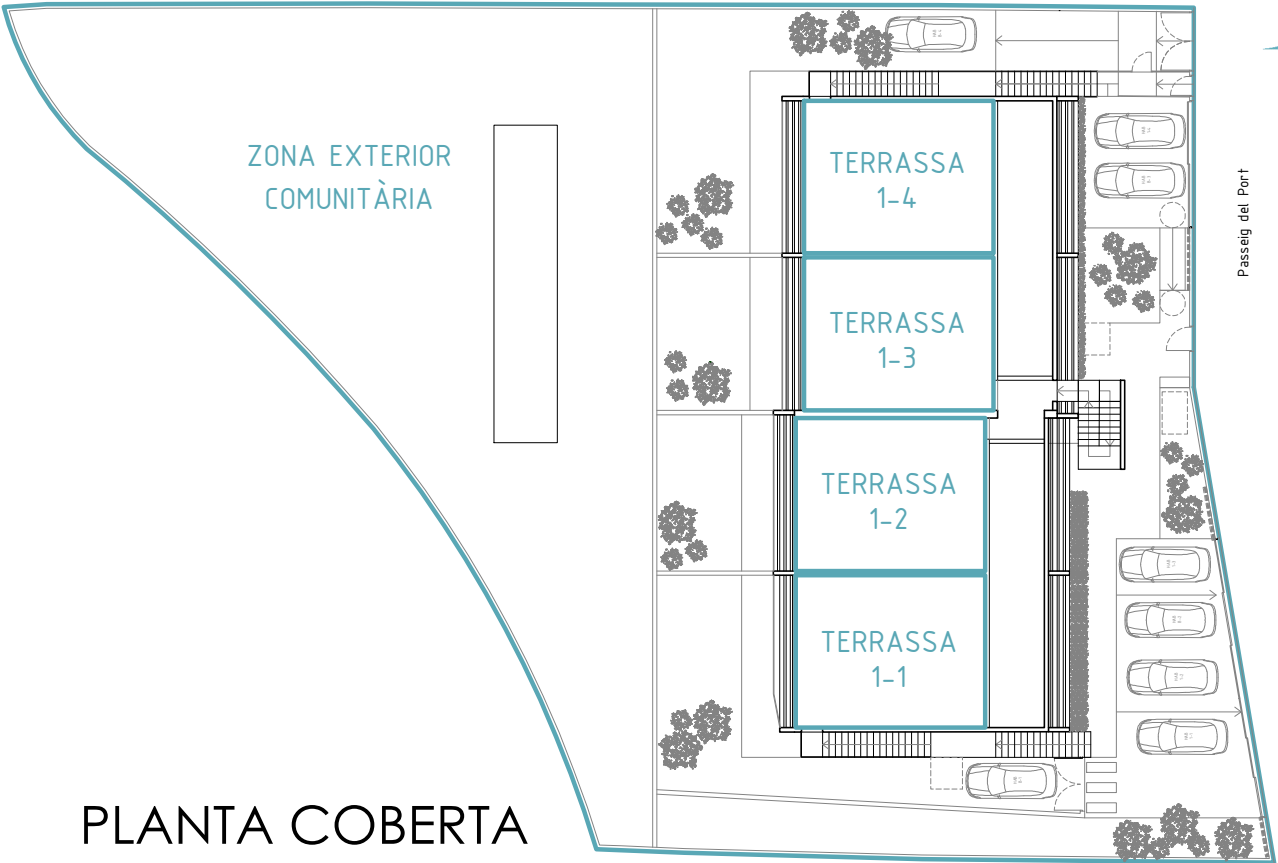

PLANTA PRIMERA

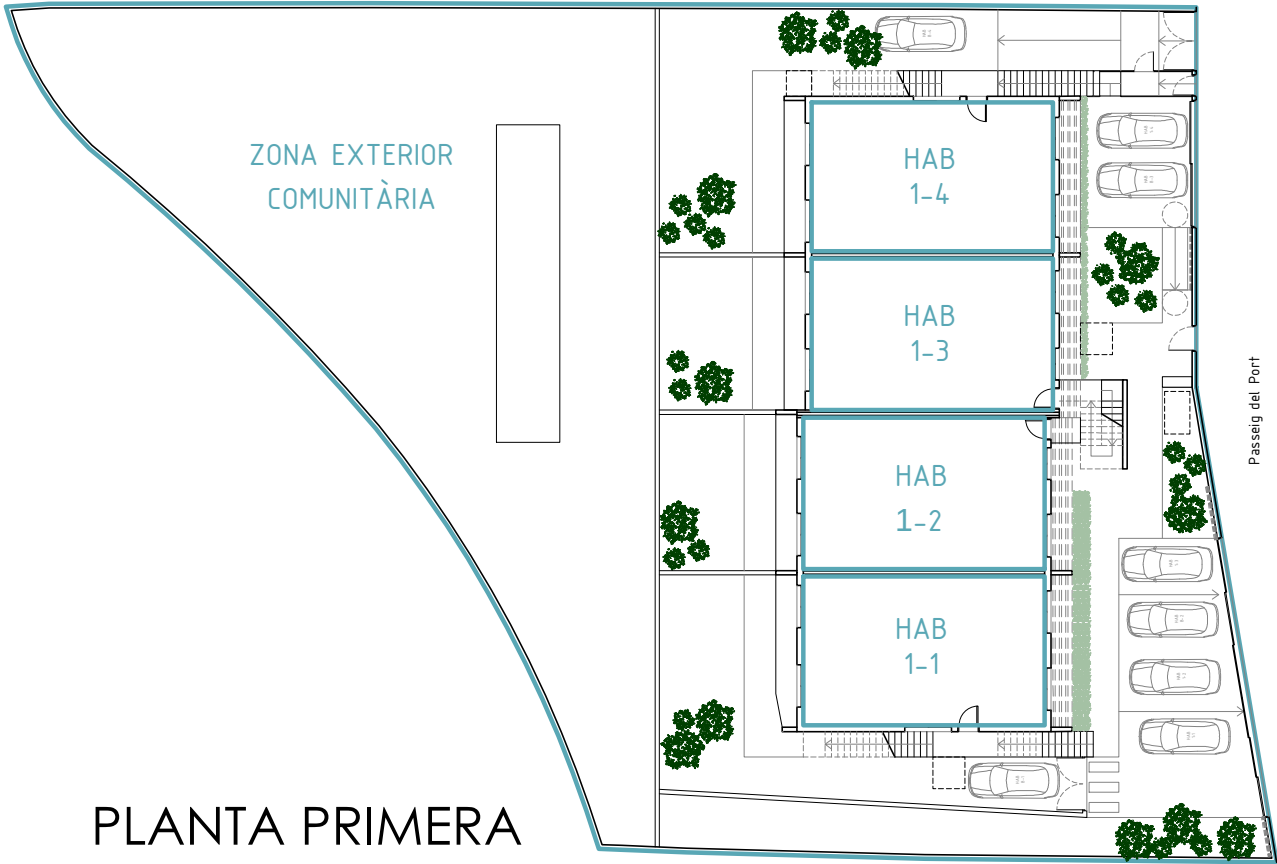

PLANTES GENERALS

Balcons i terrasses d'ús privat 634,20 m²

Total superfície construïda 734,51 m²

Zona exterior comunitària amb places
d'aparcament d'ús privatiu

Total superfície 931,68 m²

El present document és de caràcter informatiu i podrà sofrir variacions per exigències tècniques o jurídiques del projecte. Tot el mobiliari és una proposta de presentació a títol informatiu i no té caràcter vinculant. Els girs de les portes i la distribució d'aparells sanitaris no són vinculants. Les superfícies expressades són aproximades, podent experimentar modificacions per raons d'indole tècnica o jurídica en el desenvolupament de l'execució de l'obra.

