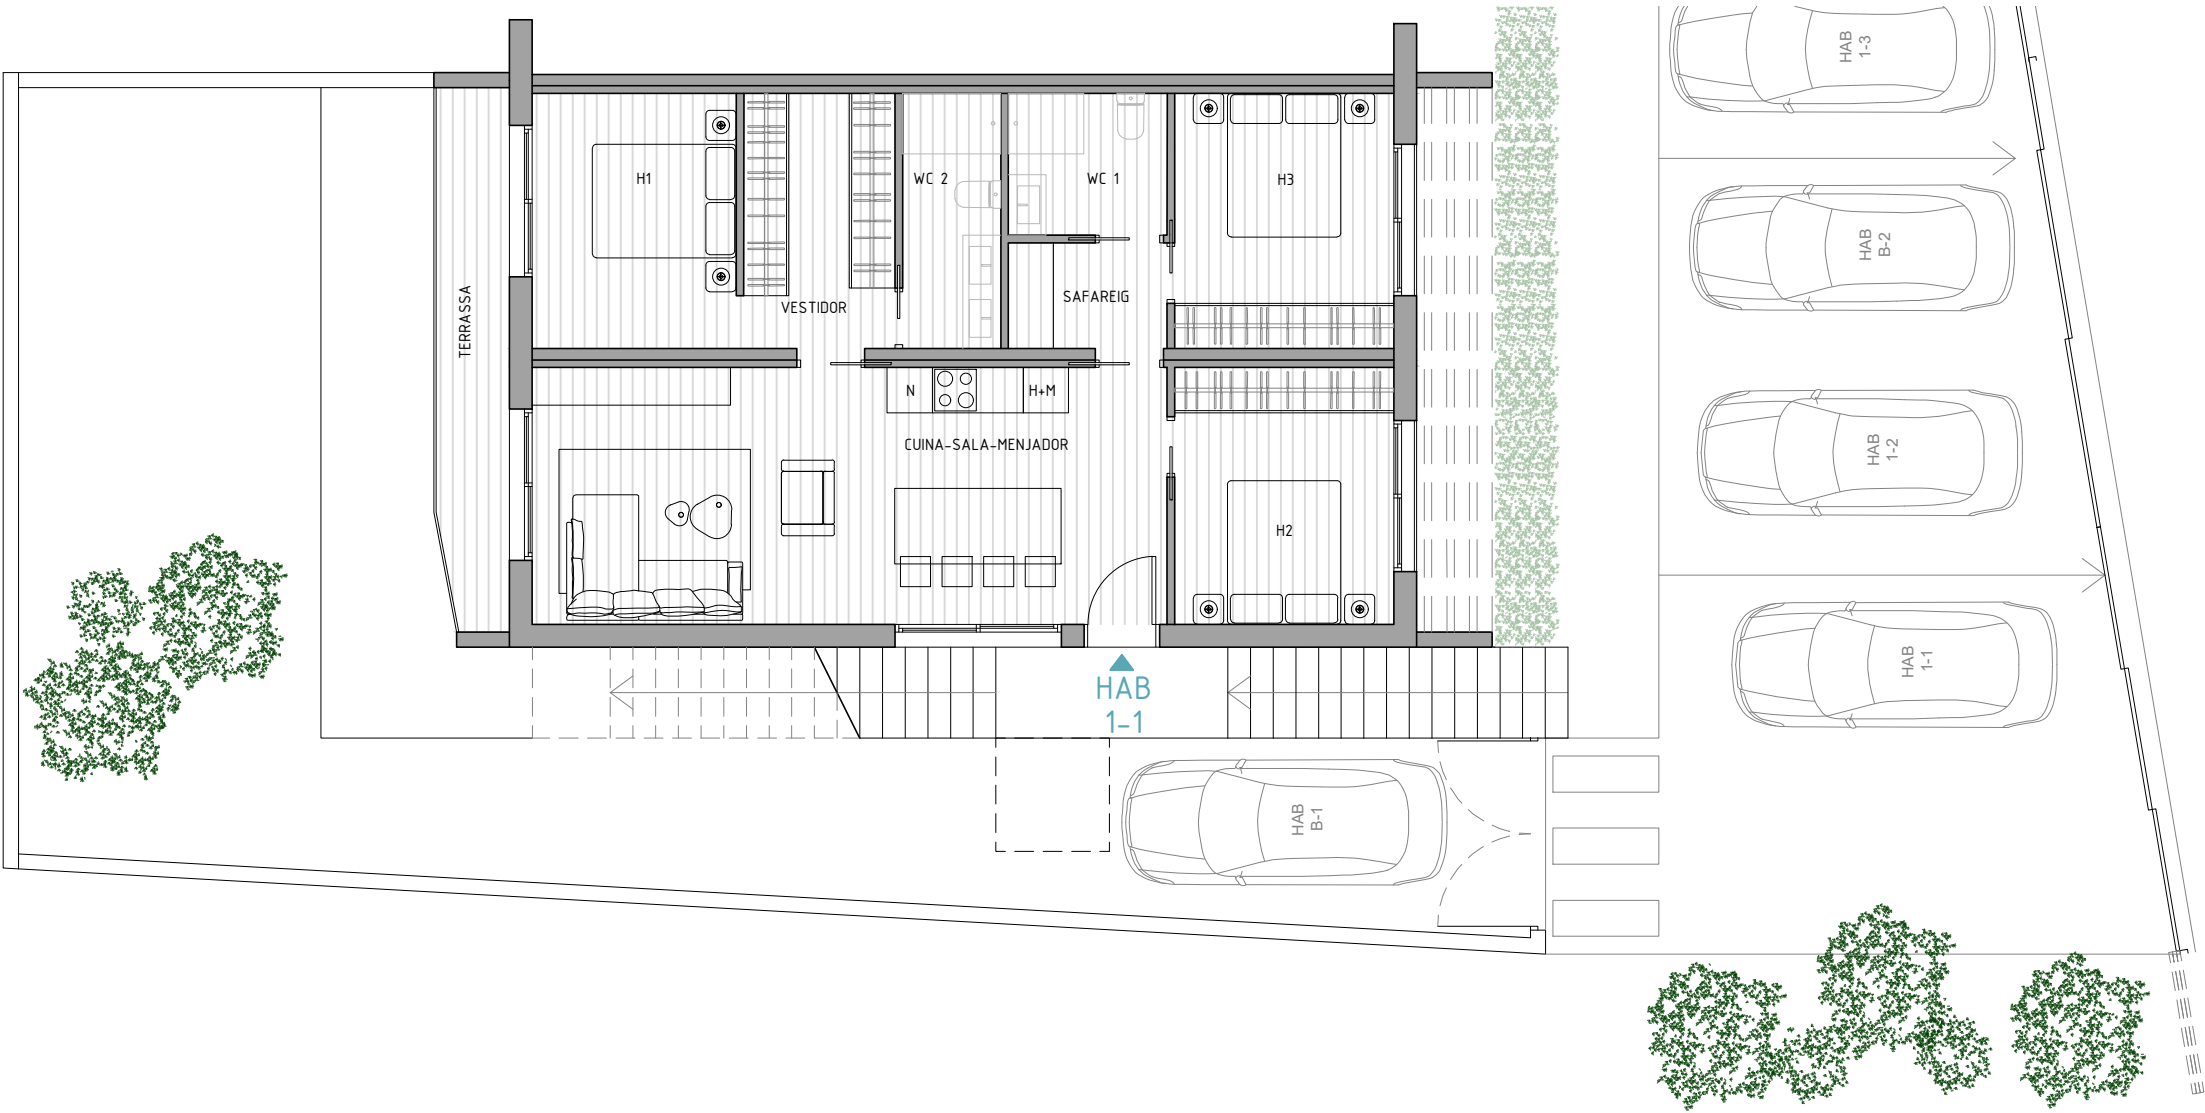


PLANTA PRIMERA 1-1

Balcó i terrassa d'ús privat	70,55 m ²
Total superfície construïda	90 m ²


Zona exterior comunitària amb plaça
d'aparcament d'ús privatiu



Total superfície	931,68 m ²
% participació 1-1	12,22 %

El present document és de caràcter informatiu i podrà sofrir variacions per exigències tècniques o jurídiques del projecte. Tot el mobiliari és una proposta de presentació a títol informatiu i no té caràcter vinculant. Els girs de les portes i la distribució d'aparells sanitaris no són vinculants. Les superfícies expressades són aproximades, podent experimentar modificacions per raons d'indole tècnica o jurídica en el desenvolupament de l'execució de l'obra.

HABITATGE 1-1

PLANTA PRIMERA

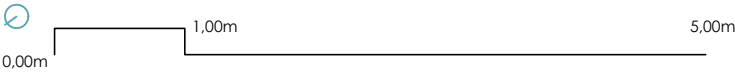

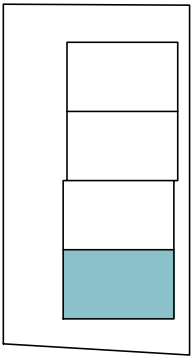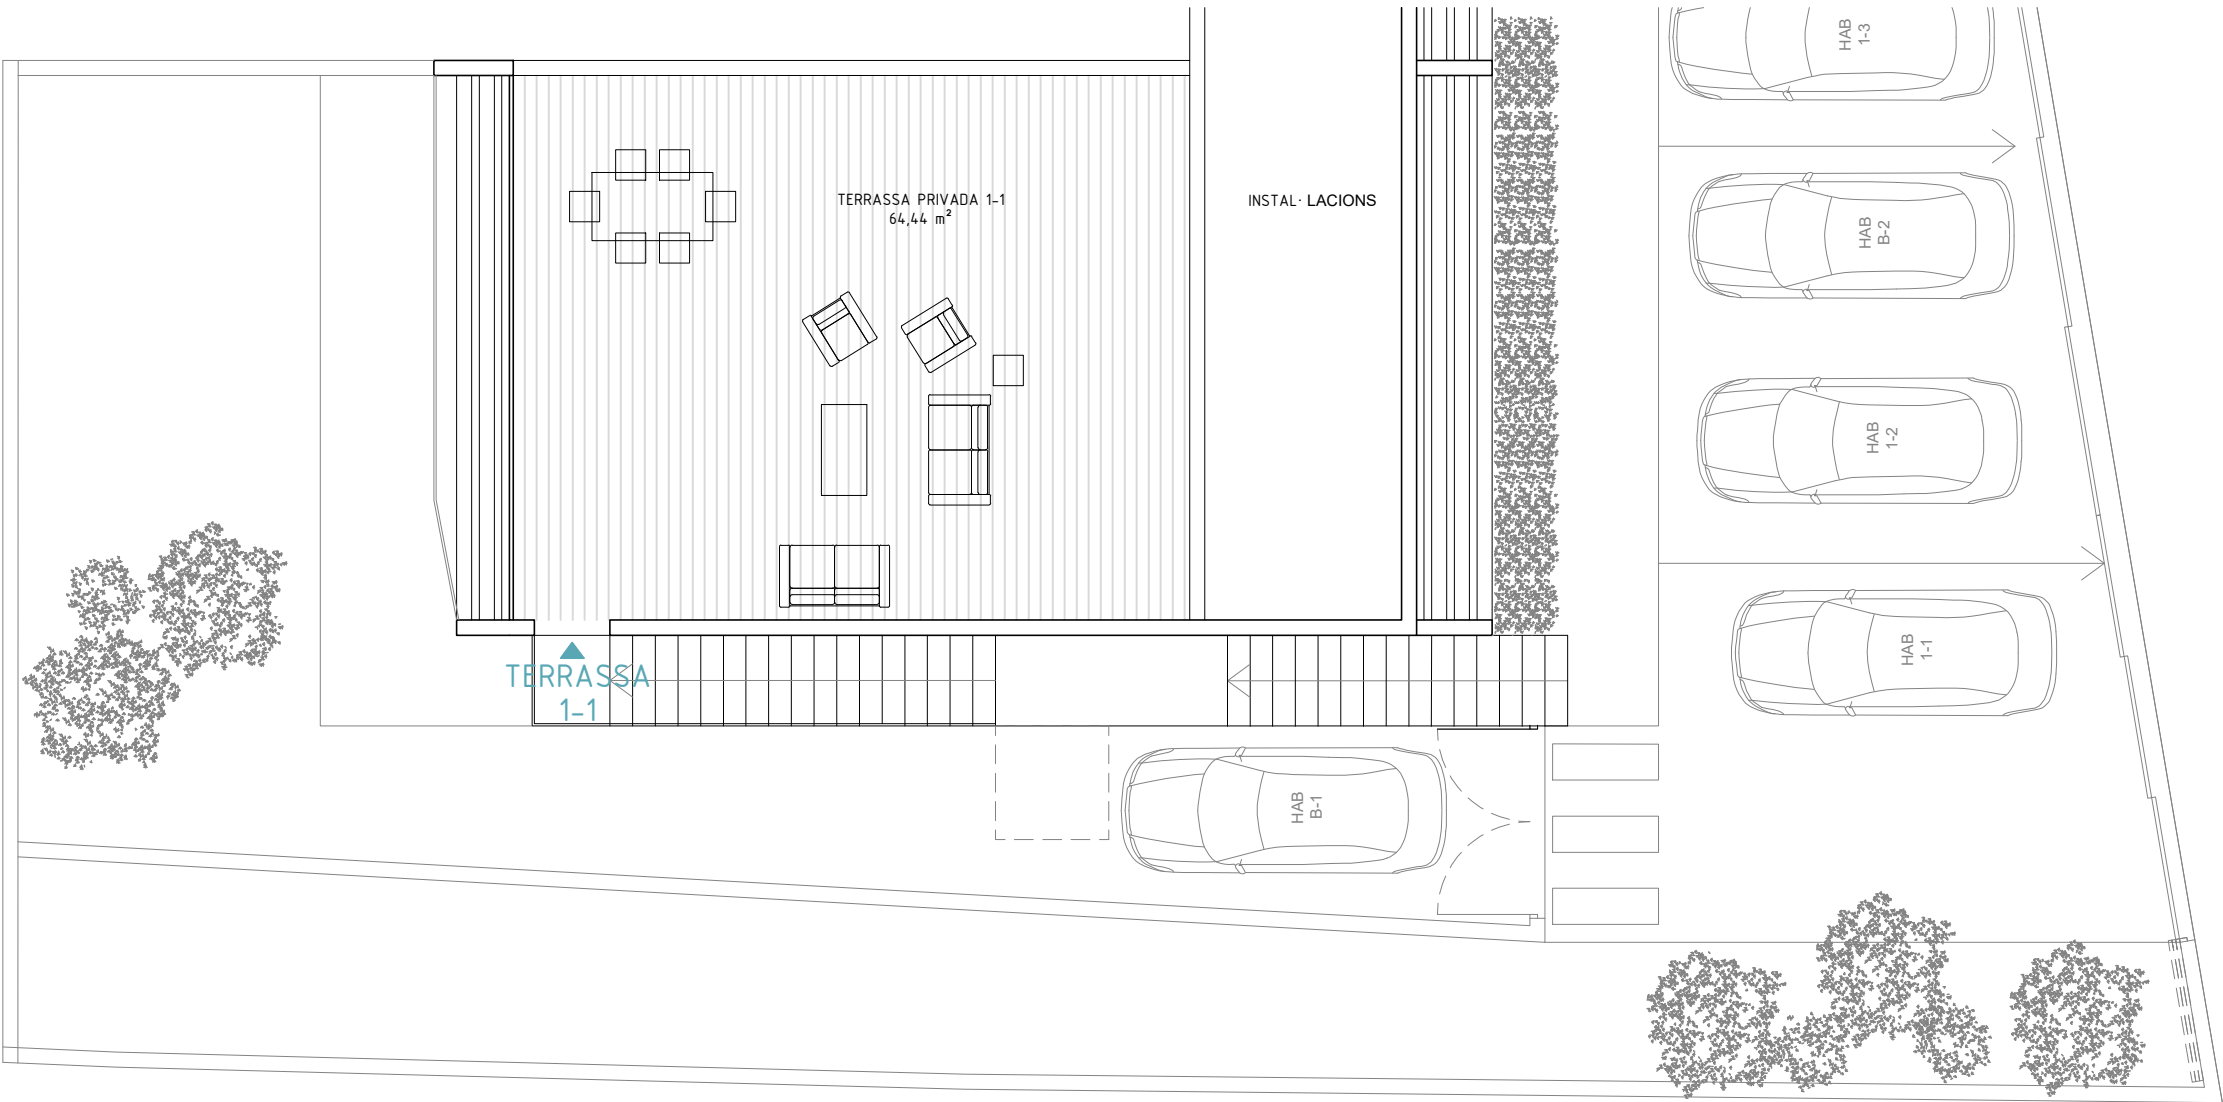

TERRASSA PLANTA PRIMERA 1-1

Balcó i terrassa d'ús privat	70,55 m ²
<u>Total superfície construïda</u>	<u>90 m²</u>

<u>Zona exterior comunitària amb plaça d'aparcament d'ús privatiu</u>	
Total superfície	931,68 m ²
% participació 1-1	12,22 %

El present document és de caràcter informatiu i podrà sofrir variacions per exigències tècniques o jurídiques del projecte. Tot el mobiliari és una proposta de presentació a títol informatiu i no té caràcter vinculant. Els girs de les portes i la distribució d'aparells sanitaris no són vinculants. Les superfícies expressades són aproximades, podent experimentar modificacions per raons d'indole tècnica o jurídica en el desenvolupament de l'execució de l'obra.

TERRASSA 1-1
TERRASSA PRIVADA




8 habitatges a Calafat


Passeig del Port
Calafat



PLANTA BAIXA

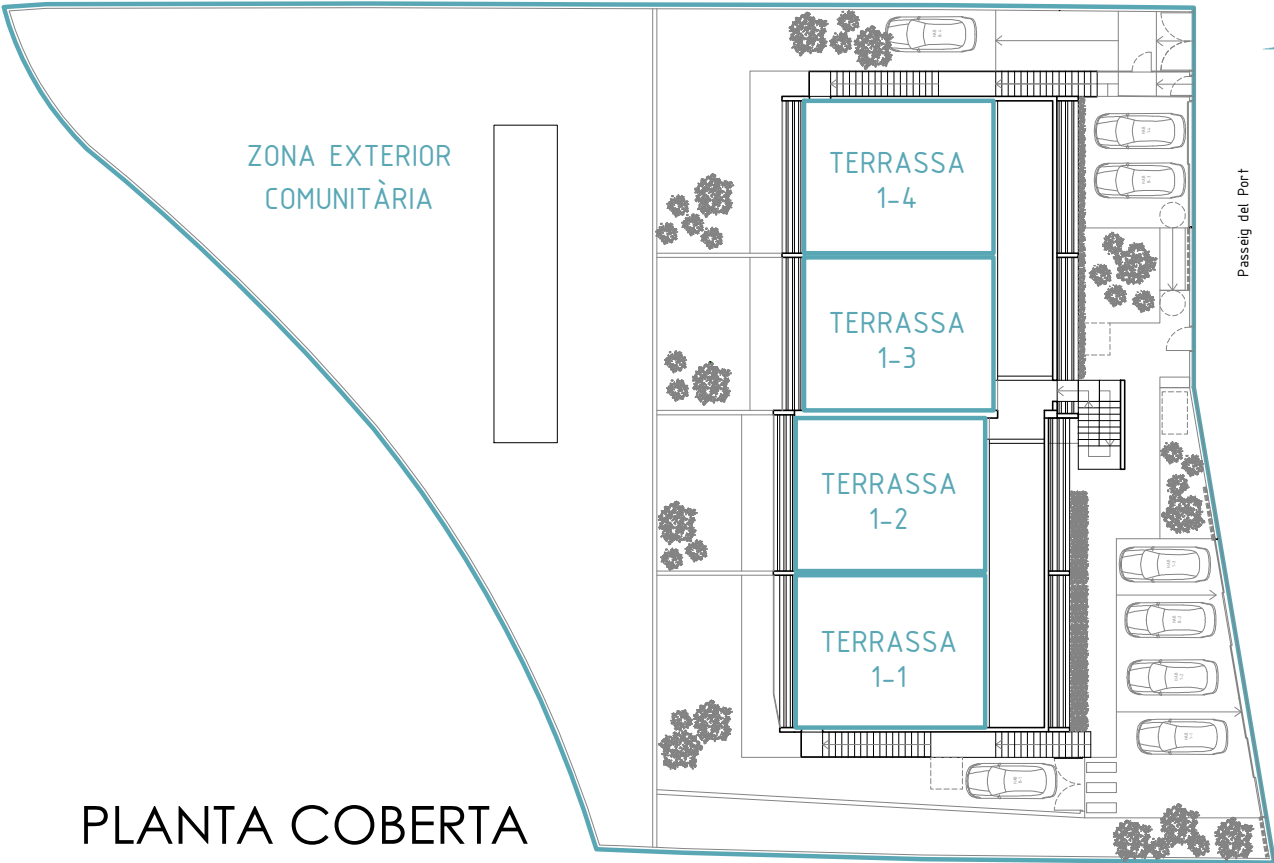

PLANTA COBERTA

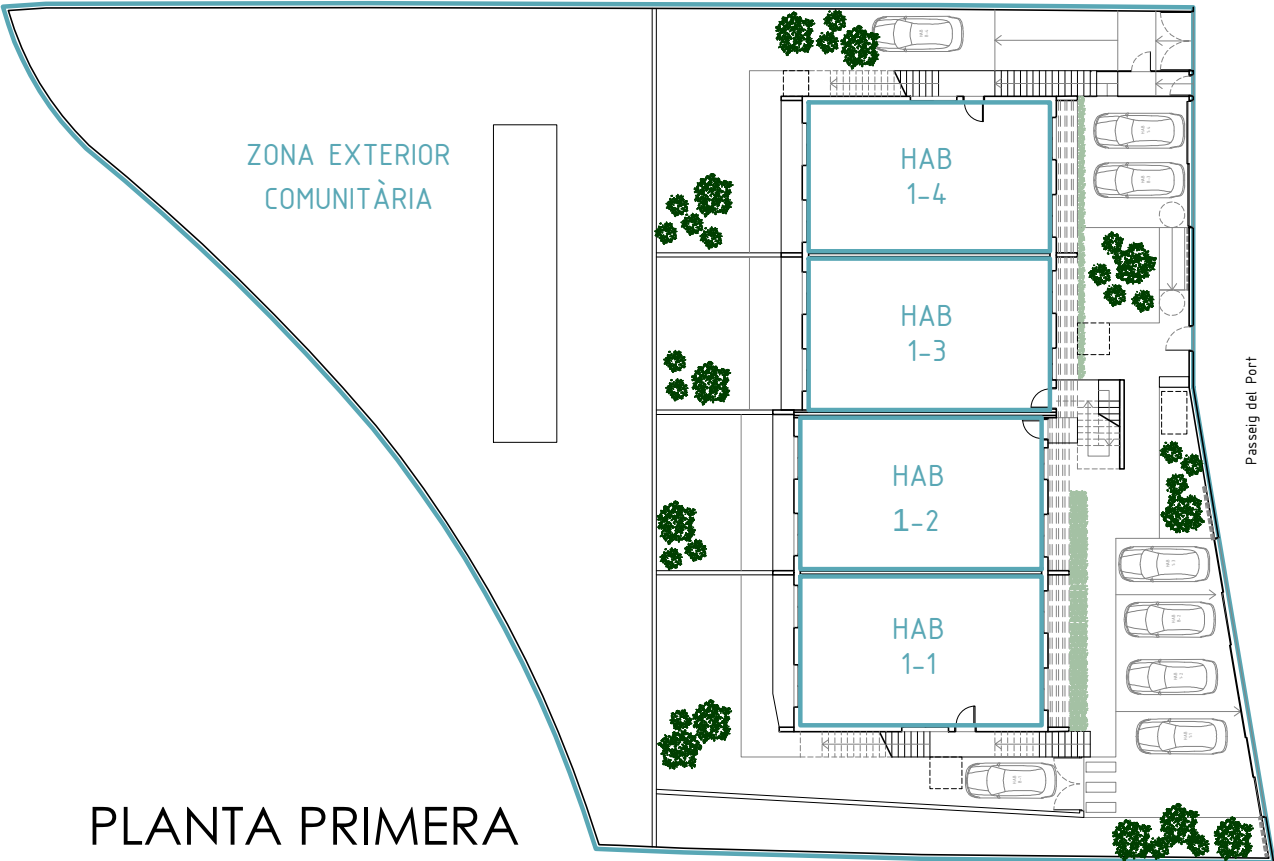

PLANTA PRIMERA

PLANTES GENERALS


Balcons i terrasses d'ús privat 634,20 m²

Total superfície construïda 734,51 m²

Zona exterior comunitària amb places
d'aparcament d'ús privatiu

Total superfície 931,68 m²

El present document és de caràcter informatiu i podrà sofrir variacions per exigències tècniques o jurídiques del projecte. Tot el mobiliari és una proposta de presentació a títol informatiu i no té caràcter vinculant. Els girs de les portes i la distribució d'aparells sanitaris no són vinculants. Les superfícies expressades són aproximades, podent experimentar modificacions per raons d'indole tècnica o jurídica en el desenvolupament de l'execució de l'obra.

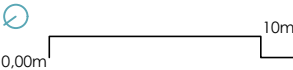

50m